


17-131-Войж-2008


План до перепланировки и переустройства

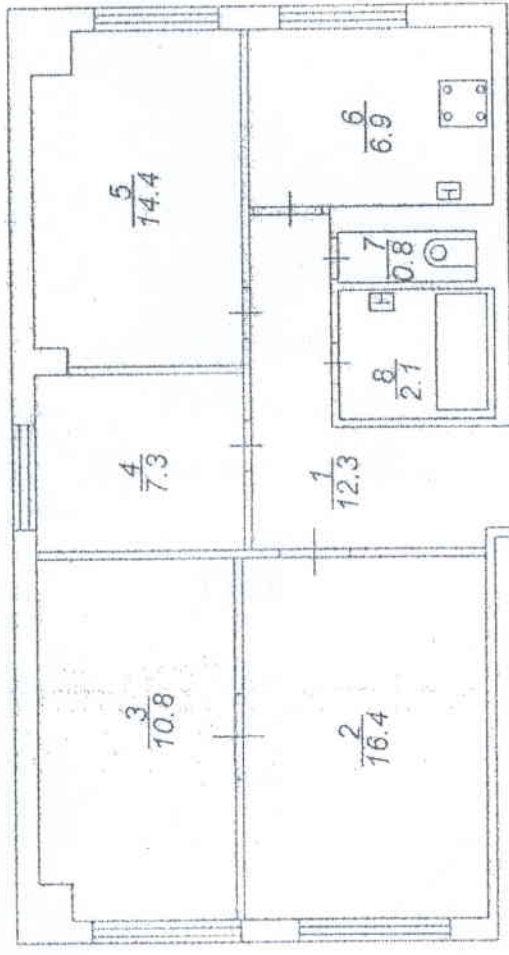

Технико-экономические показатели до перепланировки
 Жилая площадь - 48.9 кв. м.
 Общая площадь - 71.0 кв. м.

- Экспликация помещений**
- 1 - коридор
 - 2 - жилая
 - 3 - жилая
 - 4 - жилая
 - 5 - жилая
 - 6 - кухня
 - 7 - туалет
 - 8 - ванная

План после перепланировки и переустройства

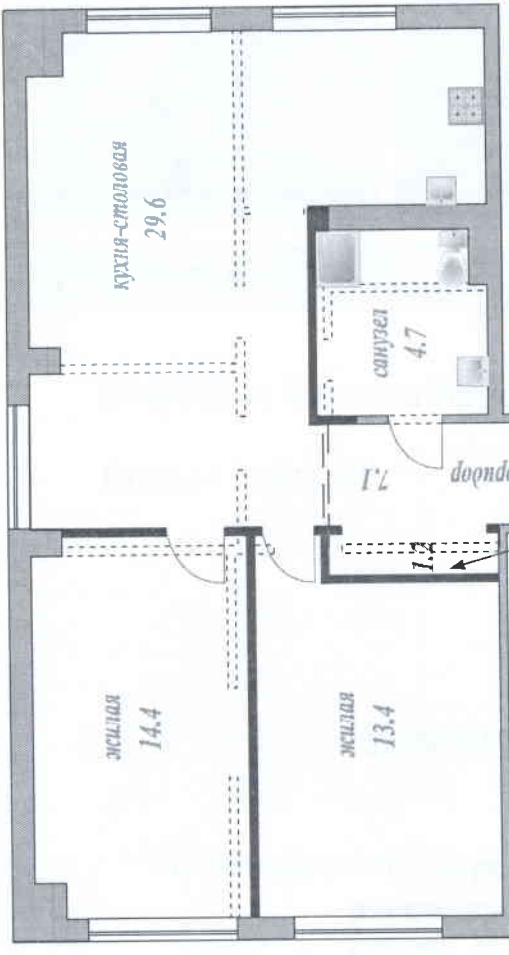

Условные обозначения:
 — Вновь возводимые перегородки
 - - - - - Демонтируемые перегородки

Технико-экономические показатели после перепланировки
 Жилая площадь - 27.8 кв. м.
 Общая площадь - 70.4 кв. м.

Председатель комитета по архитектуре и градостроительству администрации муниципального образования «Город Саратов»

СОГЛАСОВАНО
 АДМИНИСТРАЦИЯ МУНИЦИПАЛЬНОГО ОБРАЗОВАНИЯ «ГОРОД САРАТОВ»
 КОМИТЕТ ПО АРХИТЕКТУРЕ

ПРЕДСЕДАТЕЛЬ КОМИТЕТА
 АДМИНИСТРАЦИИ МУНИЦИПАЛЬНОГО ОБРАЗОВАНИЯ «ГОРОД САРАТОВ»
 КОМИТЕТ ПО АРХИТЕКТУРЕ
КОНСУЛЬТАНТ
АРХИТЕКТОР

Консультант
 архитектор

Пояснительная записка.
 В результате перепланировки предусматривается выполнить следующие мероприятия:
 - демонтировать несущие перегородки между жилыми комнатами и коридором и возвести новые перегородки по новой геометрической схеме; в жилой комнате возвести новые перегородки для организации встроенного шкафа;
 - демонтировать несущие перегородки между жилыми комнатами, кухней и коридором для организации кухни-столовой;
 - демонтировать несущие перегородки между ванной, туалетом, коридором и возвести новые перегородки со смещением в сторону коридора для организации совмещенного санузла, организовать новый дверной проем.
 Площадь изменится за счет выравнивания стен и внутренней отделки помещений.
 Перепланировка не затрагивает несущие конструкции жилого дома.

Правоблагодетель: **Александр Александрович Александров**

АРХИТЕКТ	ДОЛЖНОСТЬ	ФАМИЛИЯ	ПОДПИСЬ	ДАТА	СТАДИЯ	ЛИСТ	ЛИСТОВ
					П	1	1
Проект перепланировки квартиры							
План до перепланировки							
План после перепланировки							
Технико-экономические показатели							
город Саратов							